



# PROYECTO DE FIELATO


ALZADO

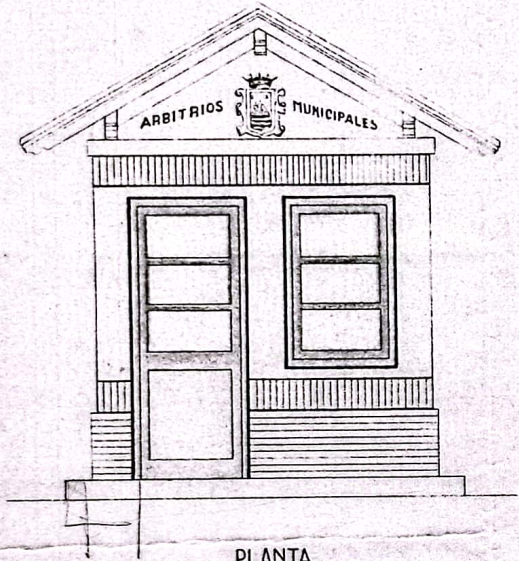

PLANTA

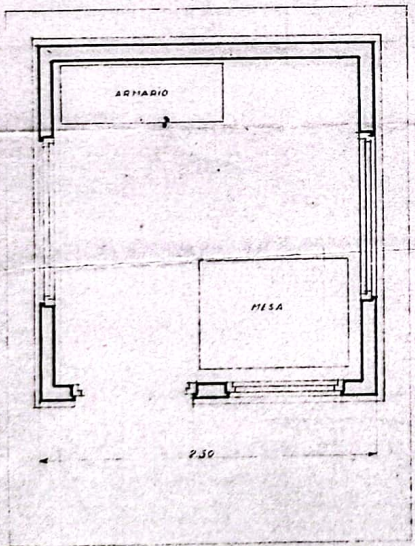


ALZADO

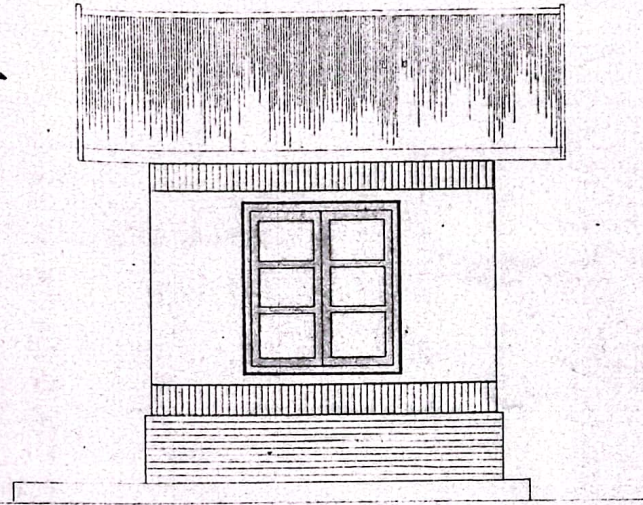

*San Sebastián 16 de Junio de 1944*

*El Arquitecto Municipal*

# Emplazamiento de la nueva caseta de arbitros

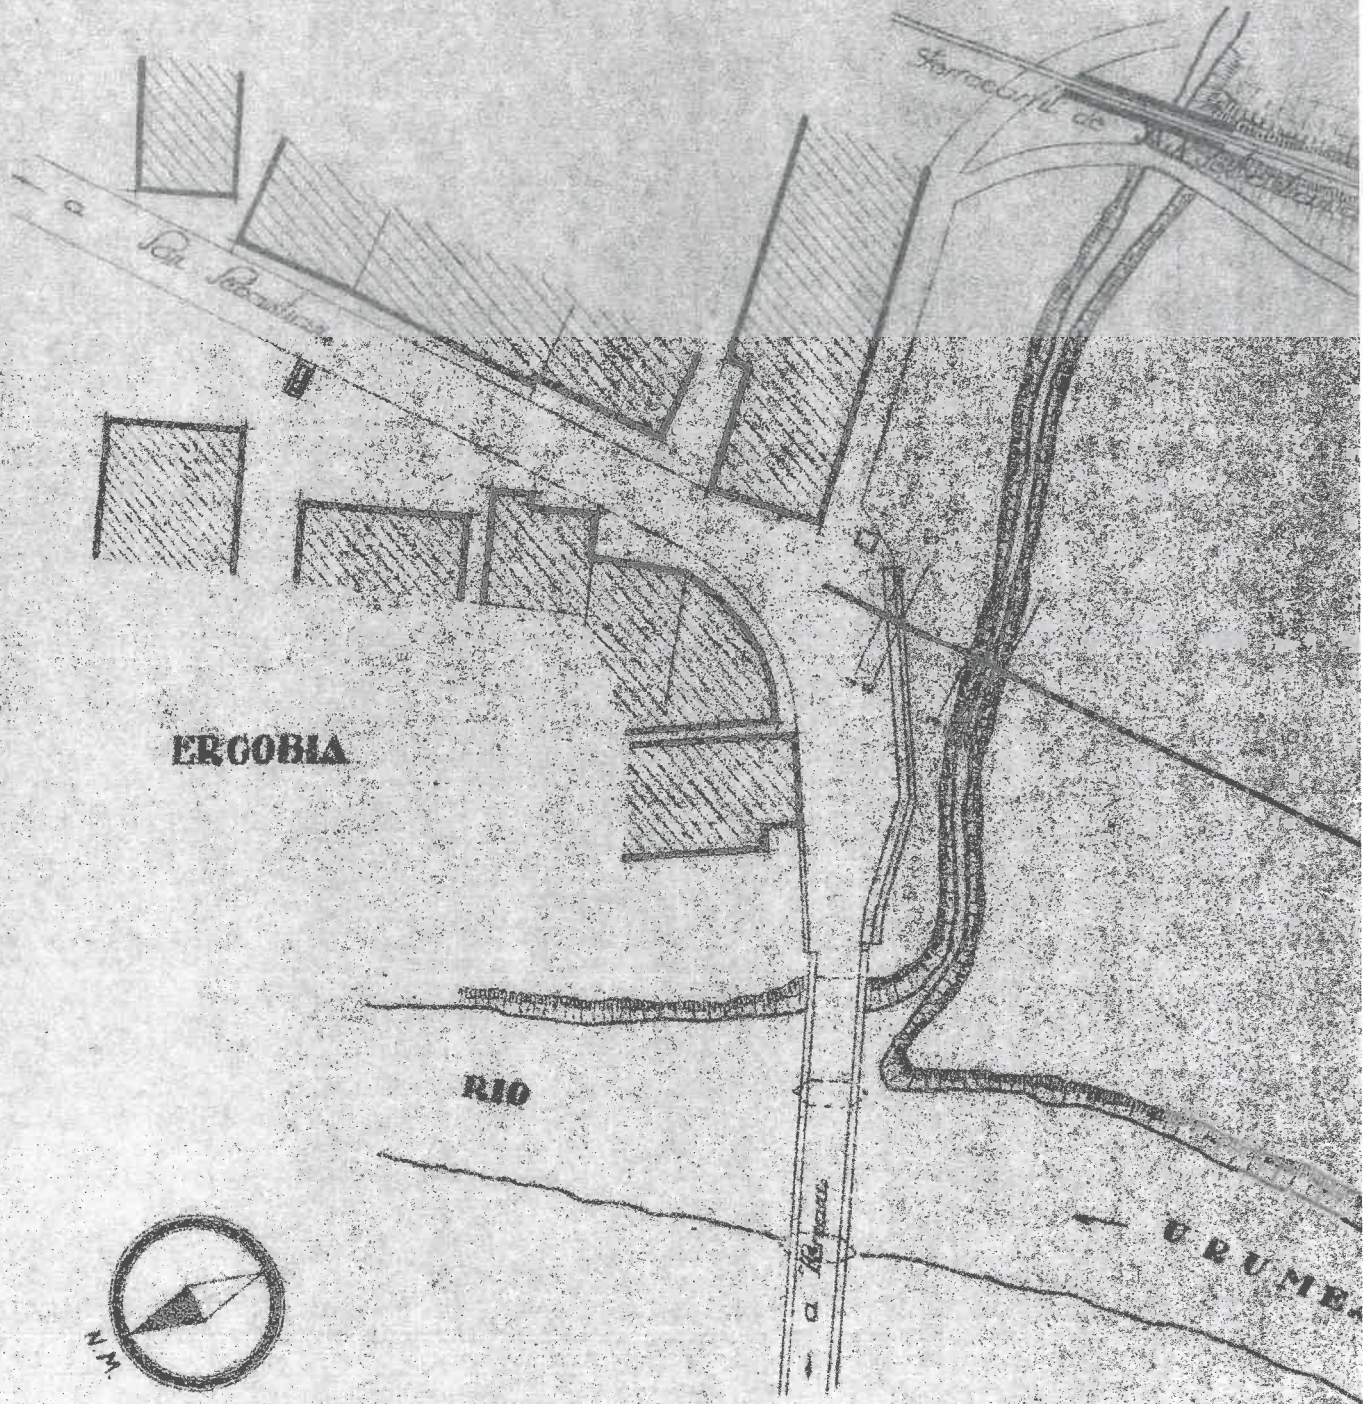

Escala 1  
1:1000